

Temporäre Wohnsiedlung Flüchtlingsunterkunft

Grundriss Erdgeschoss

Plan Nr. 1 01.05.2023 Rev. 10.01.2024 / 21.02.2024

MST. 1:100

Parzelle 6211




Genehmigt

am: 14. Aug. 2024

Baugesuch Nr.

2023-097

vom: 28. Feb. 2024

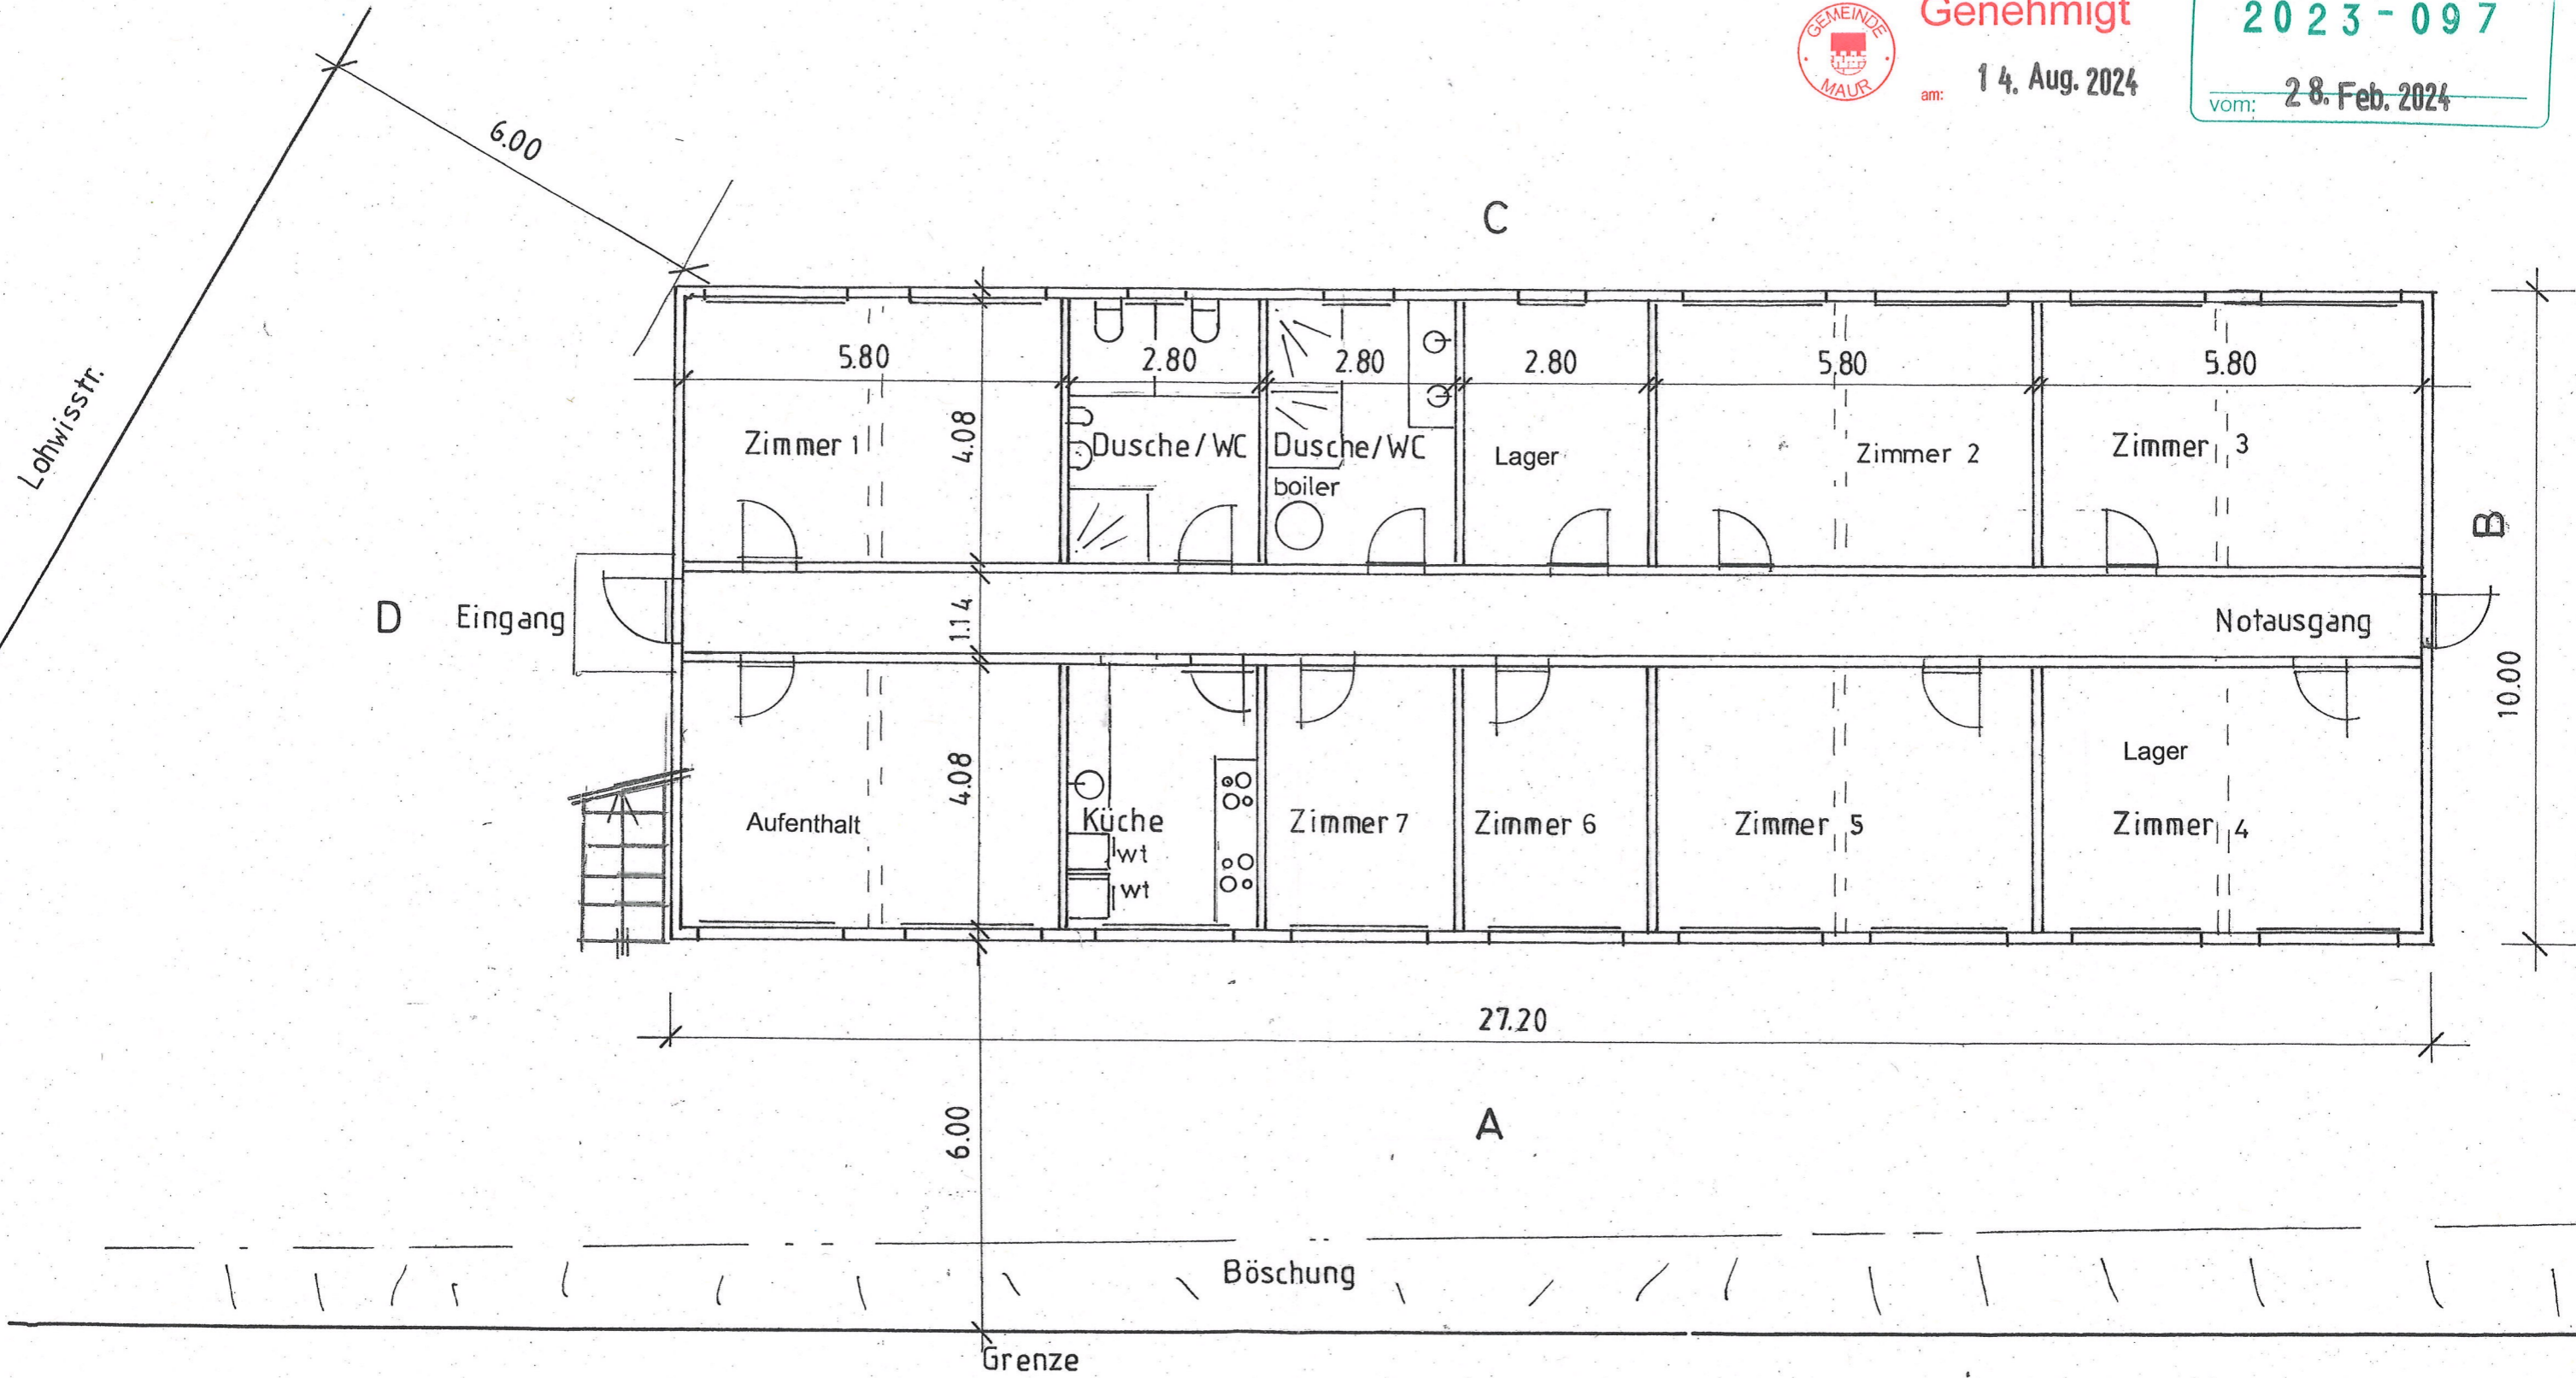

Temporäre Wohnsiedlung Flüchtlingsunterkunft

Grundriss

Obergeschoss

Plan Nr. 2

01.05.2023

Rev. 10.01.2024

MST 1:100

Parzelle 6211

21.02.2024



Genehmigt

am 14. Aug. 2024

