


Cubo Varia 3040 - Typ SE 0.15

Raumhöhe: 2.50 m
 Aussenhöhe EG: 3.01 m
 Aussenhöhe OG: 3.01 m


Aussenmasse:
 am Sockel: 24.48⁵ x 16.64⁵ m
 am Dach: 24.48⁵ x 16.64⁵ m

Wärmedämmung:
 Wand EG+OG: 240 mm Mineralwolle
 Boden EG: 280 mm Mineralwolle
 Dach EG: 100 mm Mineralwolle
 Boden OG: 100 mm Mineralwolle
 Dach OG: 260 mm Mineralwolle


Lackierung:
 Wände: RAL 9010 Reinweiss
 Dachrahmen: RAL 5010 Enzianblau
 Bodenrahmen: RAL 9010 Reinweiss
 Eckrahmen: RAL 9010 Reinweiss

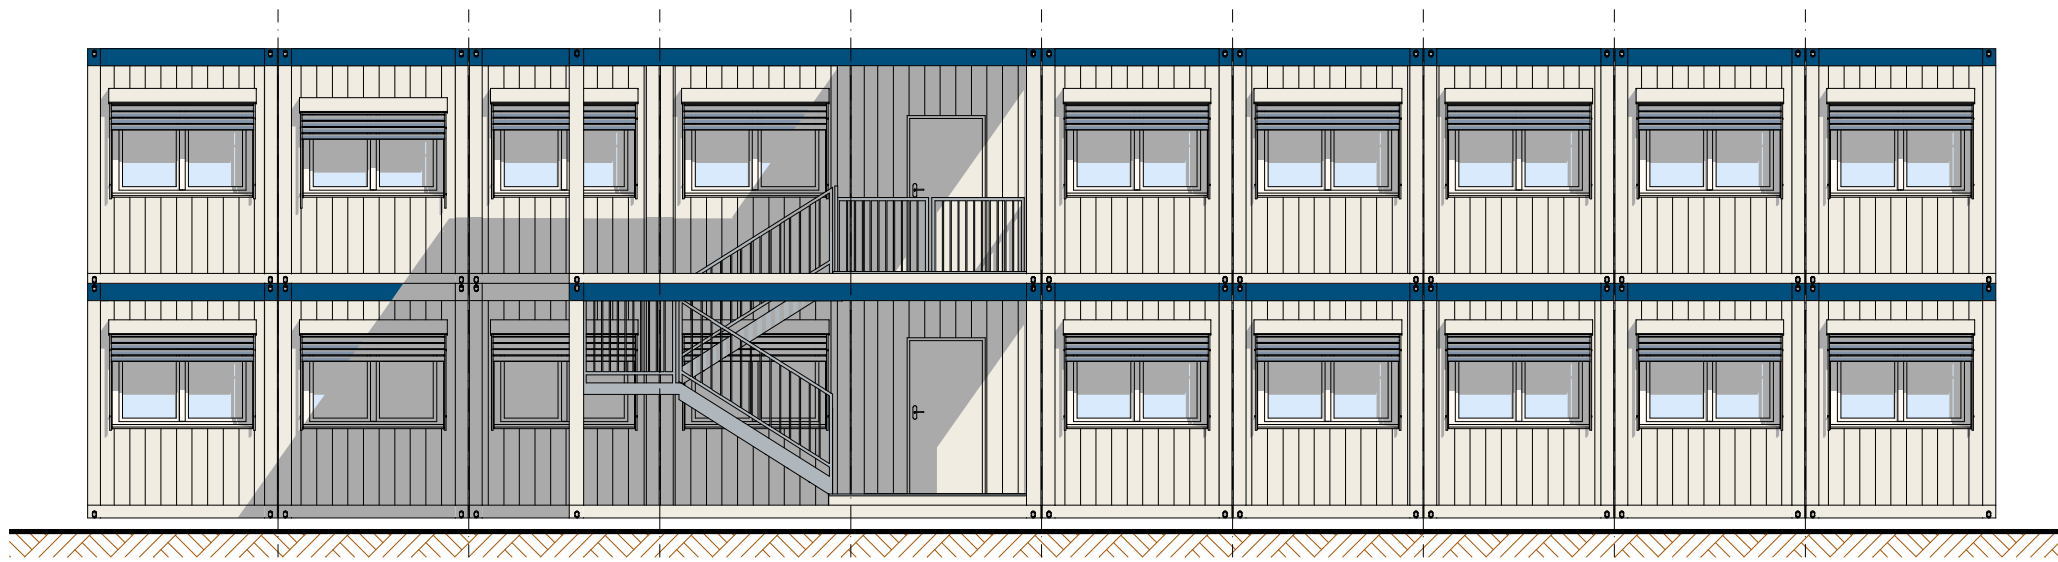


Ansicht A

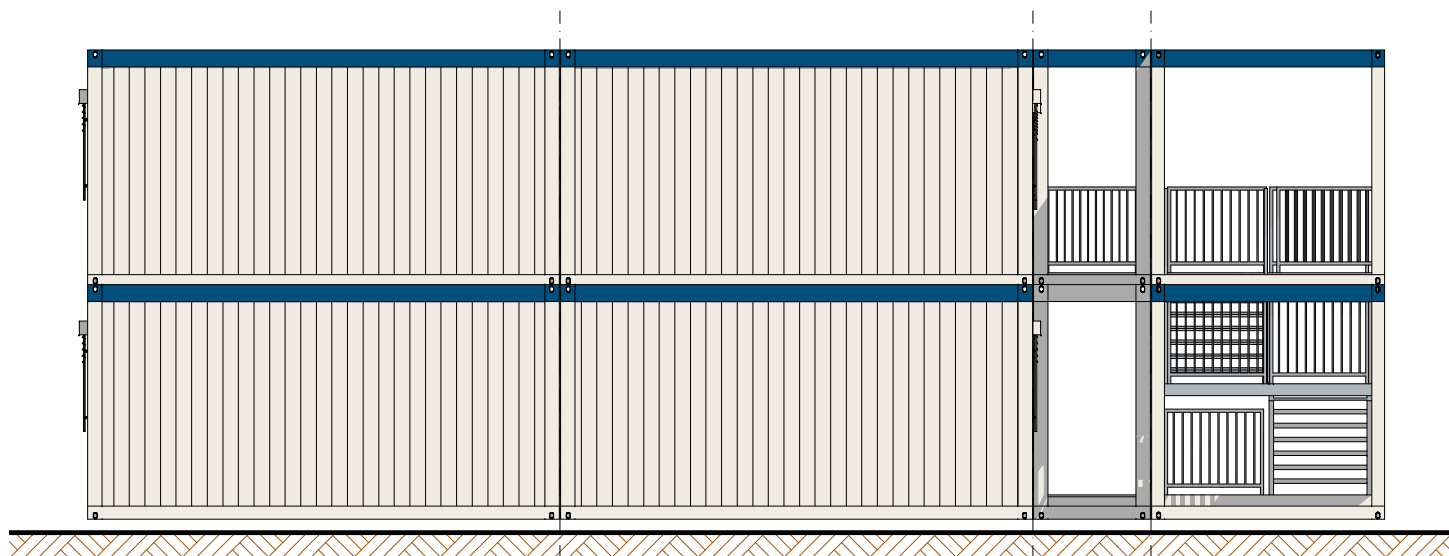

Ansicht D

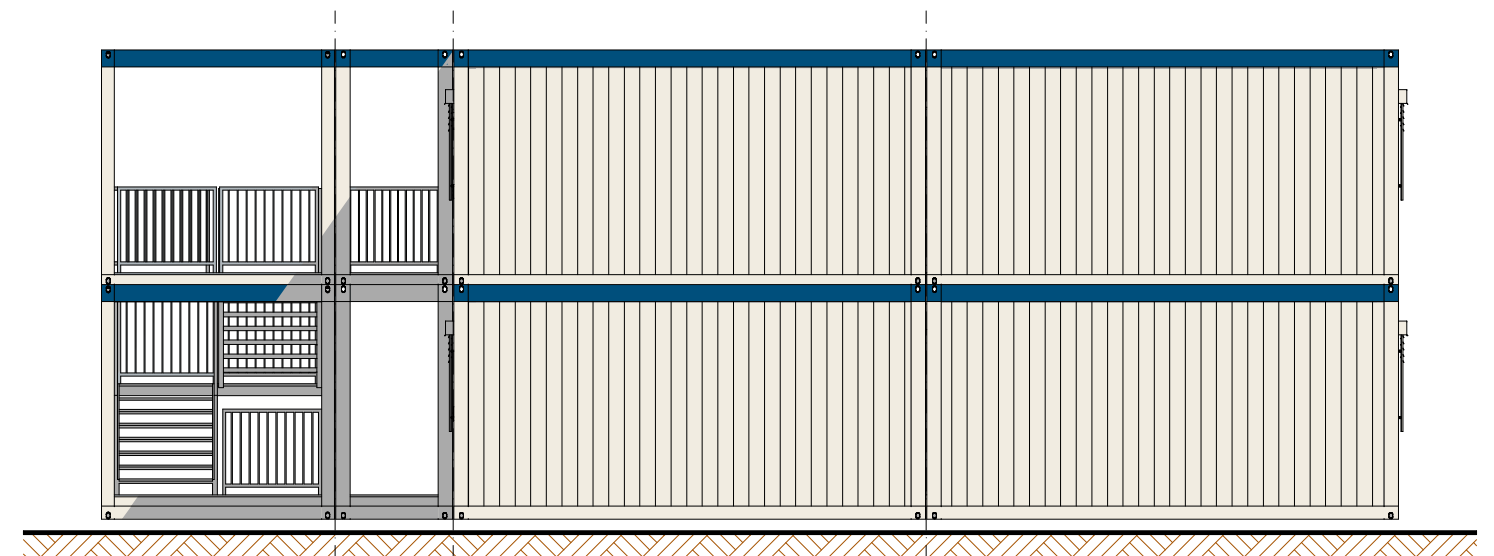

Ansicht B

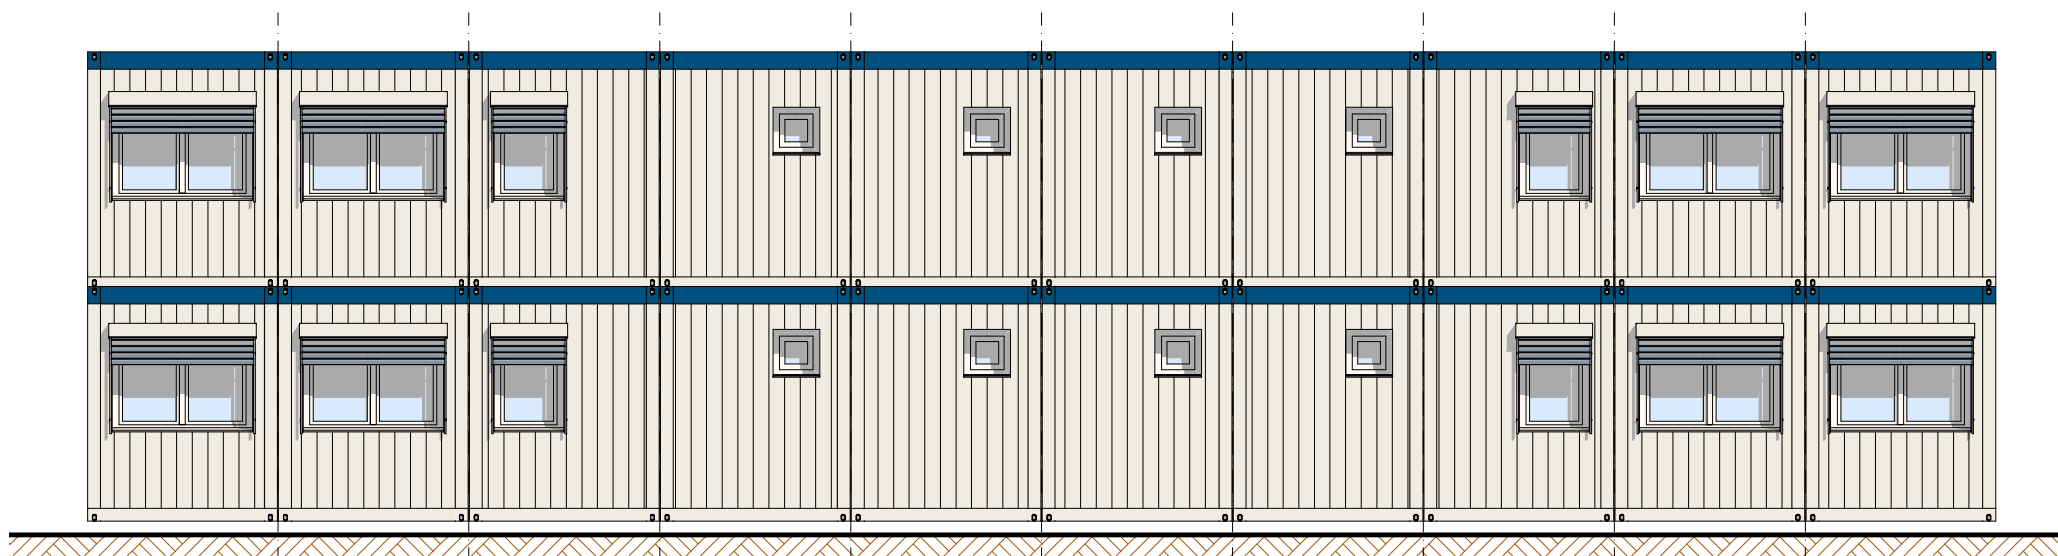

Ansicht C

Ausführung:

Decken: Verkleidung EI30-RF1 2x 12⁵mm Gips mit Blech

Kunde: Gemeindeverwaltung Maur

Objekt: Asylunterkunft Lohwis

Plan: Ansichten

PI-Nr: 25-067-3-A Mst: 1:100 Form: A4 Gez: cw SB: asm

Datum: 04.02.25 Rev: Rge:...

Diese Zeichnung ist geistiges Eigentum der Condecta AG und darf ohne unsere schriftliche Zustimmung weder kopiert noch Dritten zugänglich gemacht werden.

CONDECTA AG
 Stegackerstrasse 6 Tel. +41 (0)52 234 51 51
 CH-8409 Winterthur Fax +41 (0)52 234 51 50

Condecta

Bitte um Bestätigung und Retournierung

Datum: Unterschrift, Firmenstempel: