

Kernzonenplan Aesch

Übersicht 1:1000

Von der Gemeindeversammlung festgesetzt am: 7./8. Juni 2010

Namens der Gemeindeversammlung
Der Präsident:

sig. Bruno Sauter

Der Schreiber:

sig. Markus Gossweiler

Von der Baudirektion genehmigt am: 27.02.2012 BDV Nr. 30 / 2012

Für die Baudirektion:

sig. Christa Zimmerhagl


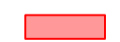

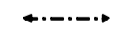
Dübendorf, 20. Juli 2011 / ma.7003 / Mem



Gossweiler

Gossweiler Ingenieure AG
Neuhofstrasse 34, Postfach
8600 Dübendorf 1
Telefon 044 802 77 11
Telefax 044 802 77 00
www.gossweiler.com

Legende

-  Kernzone A
-  Gebäude gemäss Bauordnung Art. 8 Abs. 2 BZO
-  Baubereich gemäss Bauordnung Art. 8 Abs. 3 BZO
(mit max. zulässiger Gesamtnutzfläche)
-  Hauptfirstrichtung



Von der Gemeindeversammlung festgesetzt am: 7./8. Juni 2010

Namens der Gemeindeversammlung
Der Präsident:

sig. Bruno Sauter

Von der Baudirektion genehmigt am: 27.02.2012

Für die Baudirektion:

sig. Christa Zimmerhaki

Maur, 20. Juli 2011 / ma.7003 / Mem

Der Schreiber:


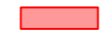



sig. Markus Gossweiler


BDV Nr. 30 / 2012



Gossweiler Ingenieure AG
Neuhofstrasse 34, Postfach
8600 Dübendorf 1
Telefon 044 802 77 11
Telefax 044 802 77 00
www.gossweiler.com

Legende

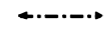-  Kernzone A
-  Gebäude gemäss Bauordnung Art. 8 Abs. 2 BZO
-  Baubereich gemäss Bauordnung Art. 8 Abs. 3 BZO (mit max. zulässiger Gesamtnutzfläche)
-  Hauptfirstrichtung
-  Gestaltungsplanpflicht

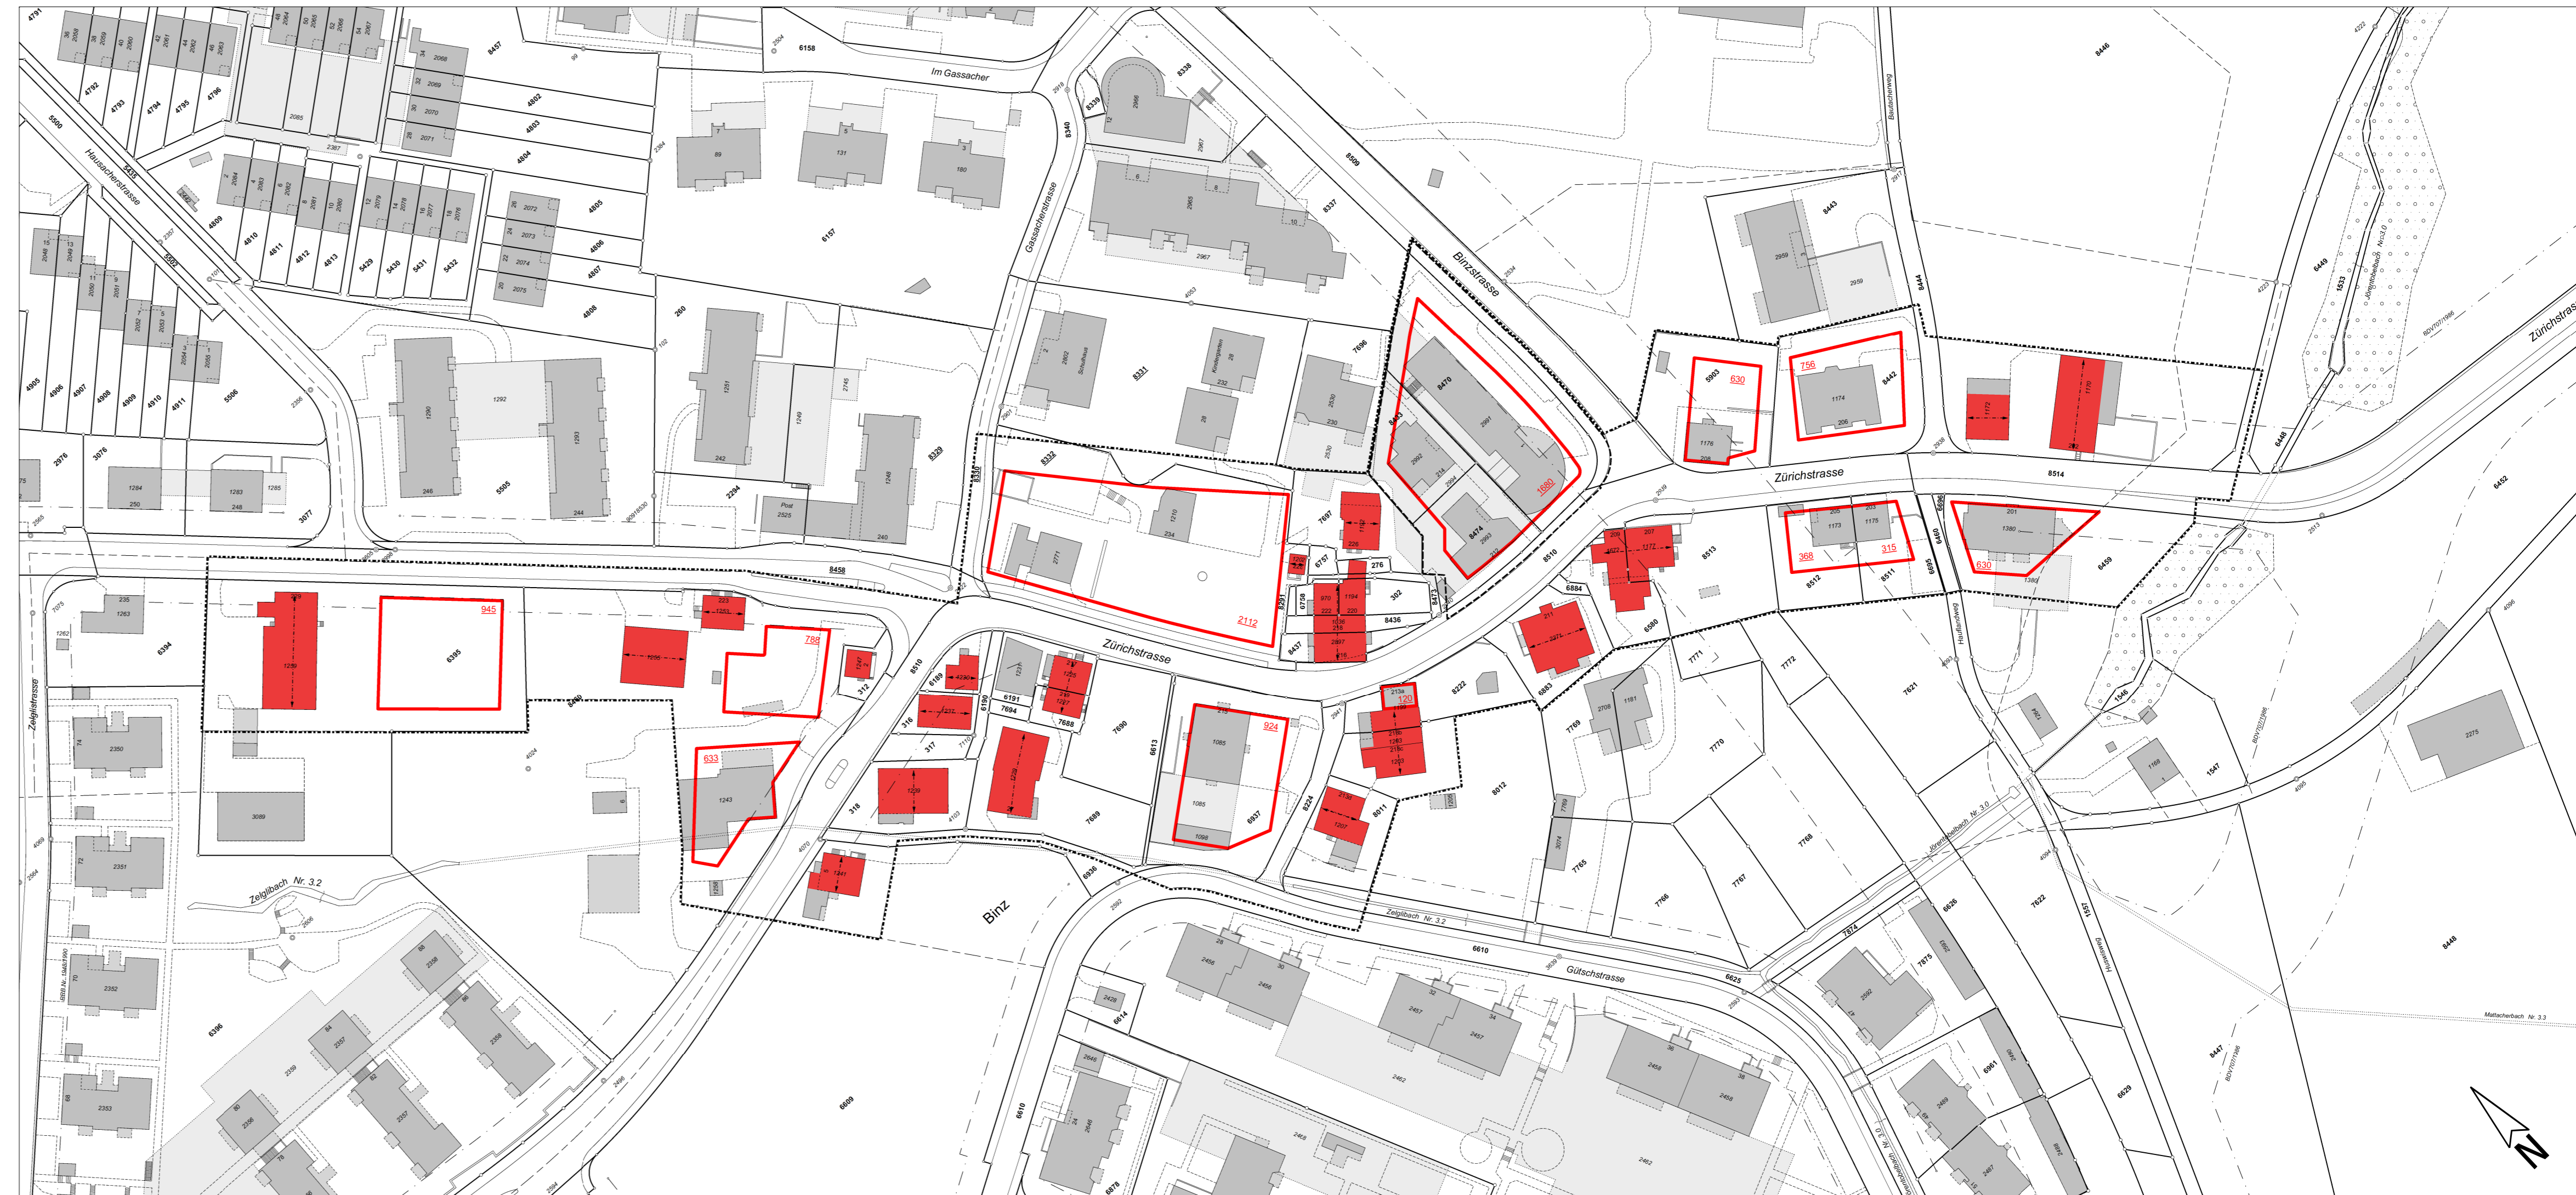

Teilrevision Nutzungsplanung

Kernzonenplan Ebmatingen

Übersicht 1:1000

Von der Gemeindeversammlung festgesetzt am: 7./8. Juni 2010

Namens der Gemeindeversammlung
Der Präsident:

sig. Bruno Sauter

Der Schreiber:

sig. Markus Gossweiler

Von der Baudirektion genehmigt am: 27.02.2012

BDV Nr. 30 / 2012

Für die Baudirektion:




 
sig. Christa Zimmerhaki


Dübendorf, 20. Juli 2011 / ma.7003 / Mem




Gossweiler Ingenieure AG
Neuhofstrasse 34, Postfach
8600 Dübendorf 1
Telefon 044 802 77 11
Telefax 044 802 77 00
www.gossweiler.com

Legende

-  Kernzone A
-  Gebäude gemäss Bauordnung Art. 8 Abs. 2 BZO
-  Baubereich gemäss Bauordnung Art. 8 Abs. 3 BZO (mit max. zulässiger Gesamtnutzfläche)
-  Hauptfirstrichtung

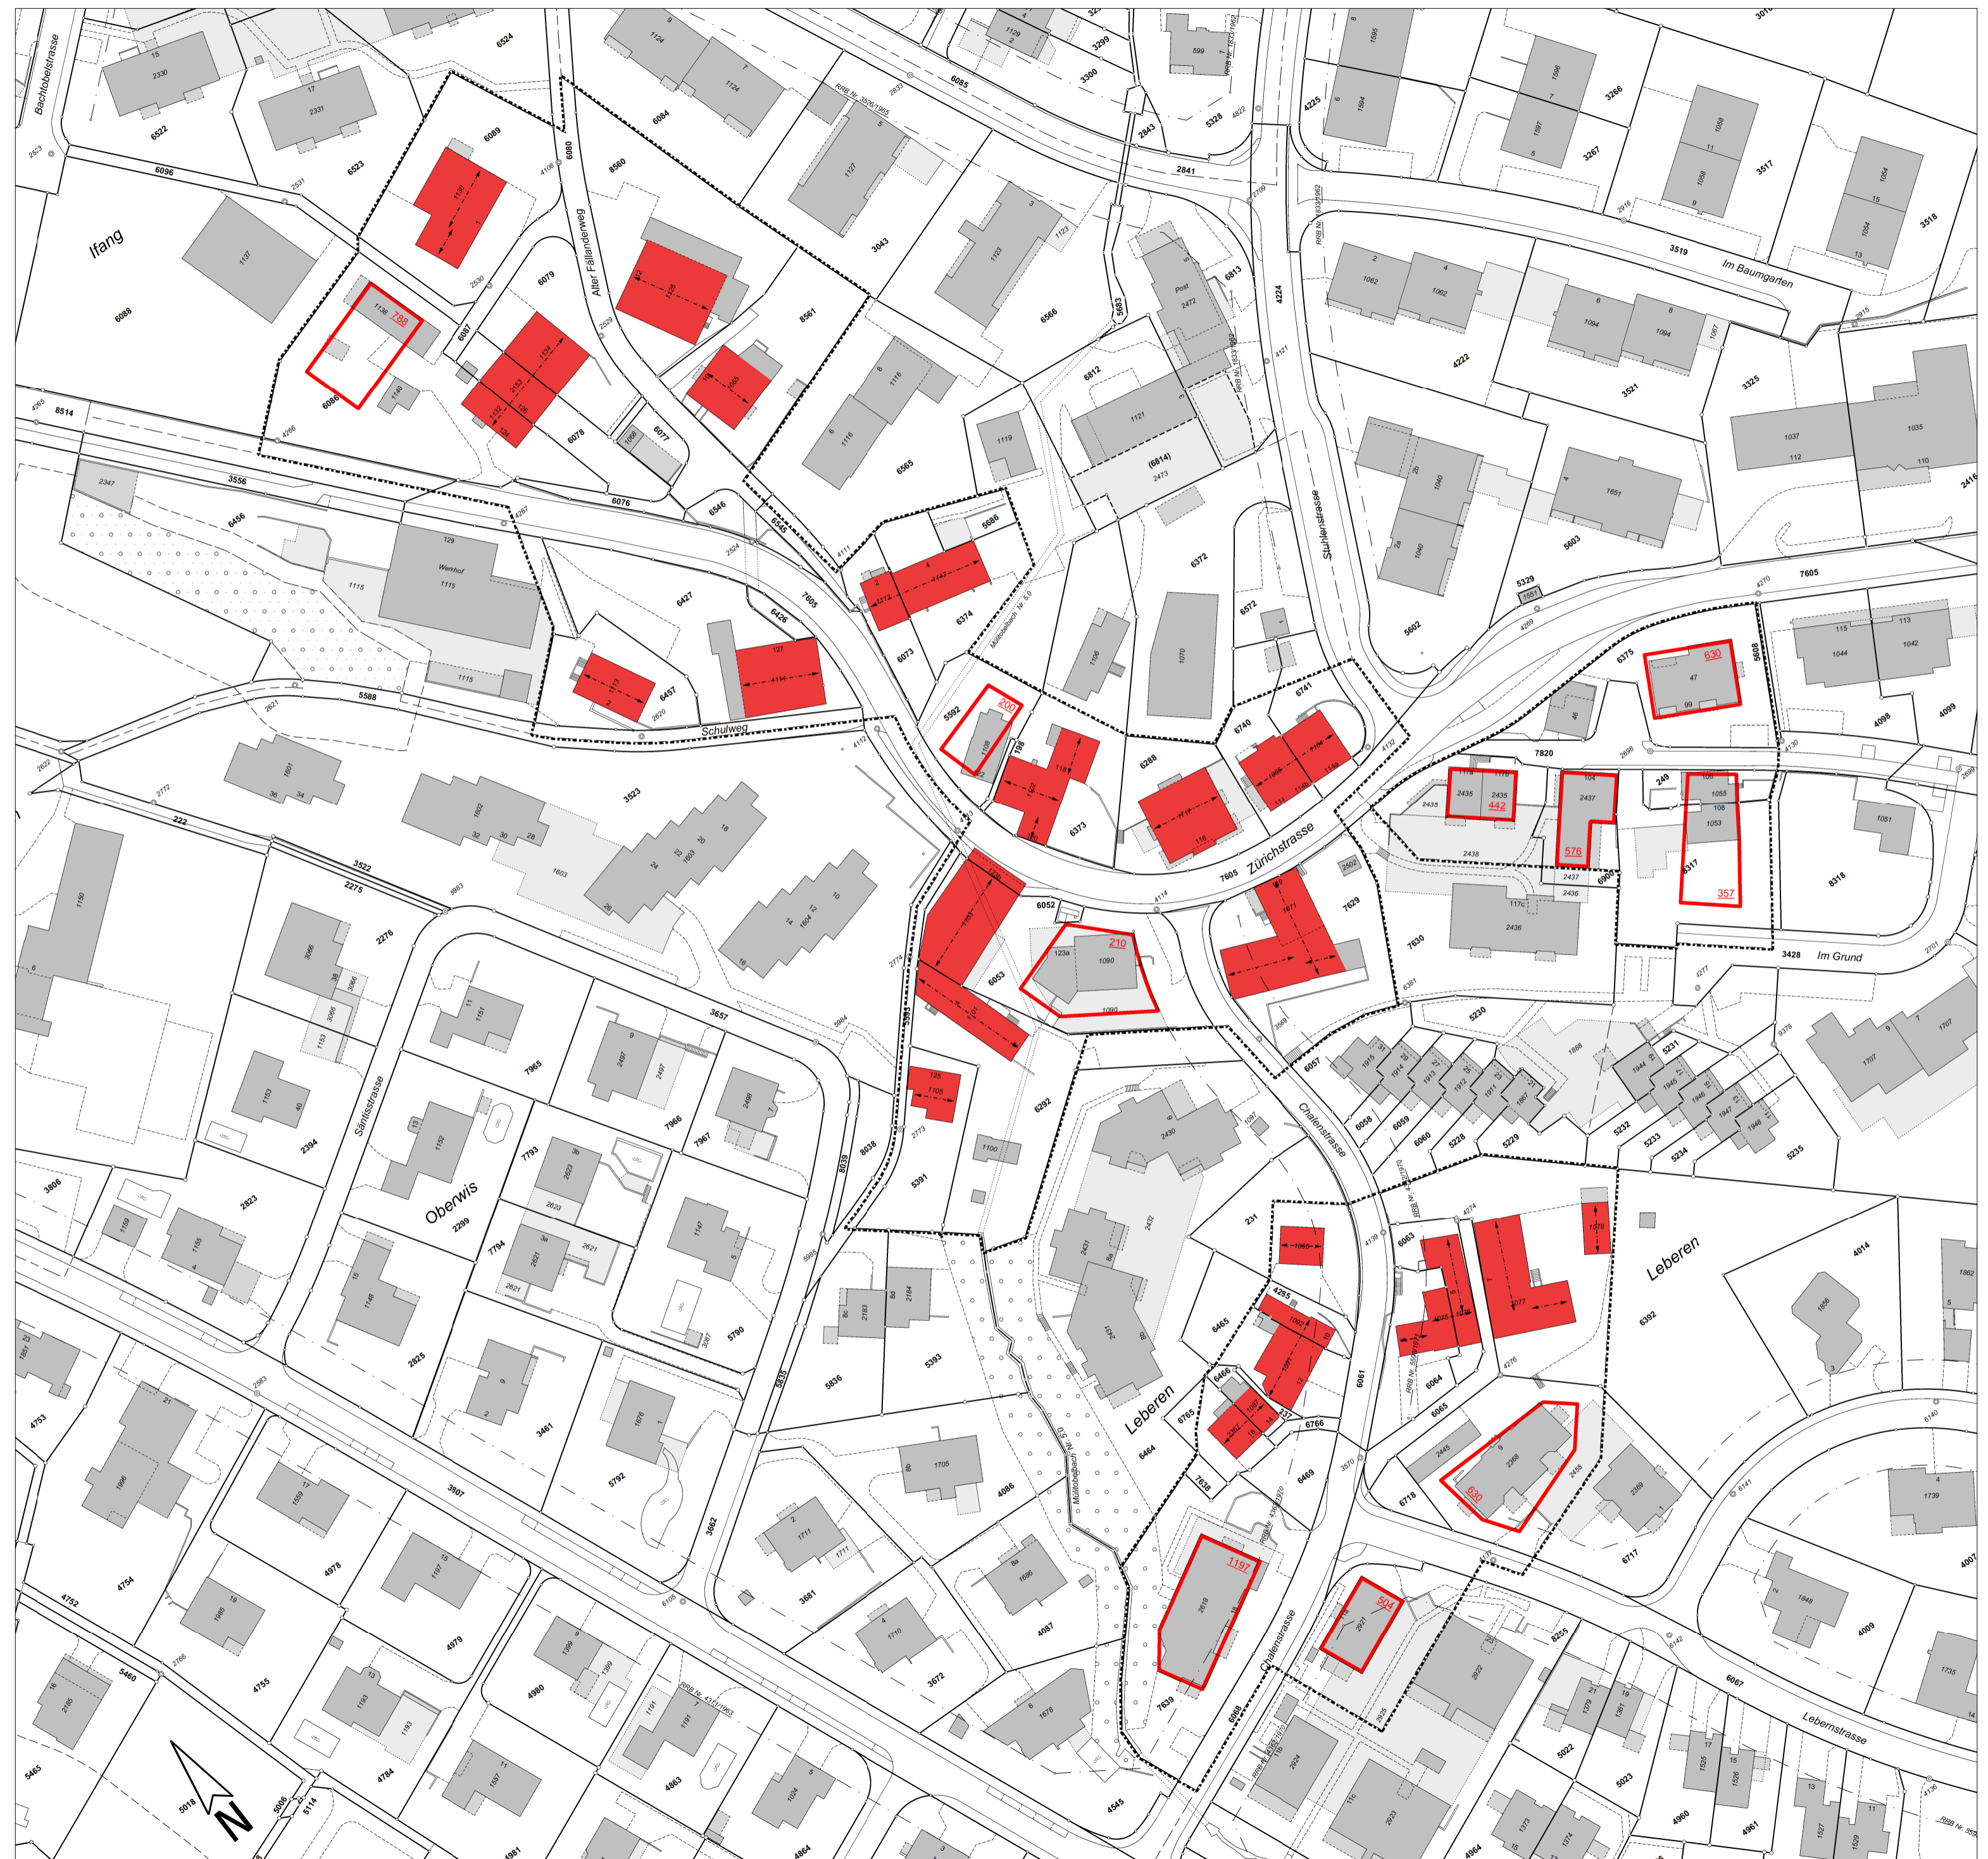

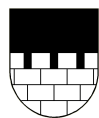

**Kanton Zürich
Gemeinde Maur**

Teilrevision Nutzungsplanung

Kernzonenplan Forch

Übersicht 1:1000

Von der Gemeindeversammlung festgesetzt am: 7./8. Juni 2010

Namens der Gemeindeversammlung
Der Präsident:

sig. Bruno Sauter

Der Schreiber:

sig. Markus Gosswiler

Von der Baudirektion genehmigt am: 27.02.2012

BDV Nr. 30 / 2012

Für die Baudirektion:

sig. Christa Zimmerhagl

Dübendorf, 20. Juli 2011 / ma.7003 / Mem




Gossweiler

Gossweiler Ingenieure AG
Neuhofstrasse 34, Postfach
8600 Dübendorf 1
Telefon 044 802 77 11
Telefax 044 802 77 00
www.gossweiler.com

Legende




Kernzone A

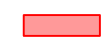

Gebäude gemäss Bauordnung Art. 8 Abs. 2 BZO



Baubereich gemäss Bauordnung Art. 8 Abs. 3 BZO
(mit max. zulässiger Gesamtnutzfläche)

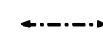

Hauptfirstrichtung



Übersicht 1:1000

Von der Gemeindeversammlung festgesetzt am: 7./8. Juni 2010

Namens der Gemeindeversammlung
Der Präsident:

Der Schreiber:

sig. Bruno Sauter

sig. Markus Gossweiler

Von der Baudirektion genehmigt am: 27.02.2012

BDV Nr. 30 / 2012

Für die Baudirektion:

sig. Christa Zimmerhagl

Dübendorf, 20. Juli 2011 / ma.7003 / Mem




Gossweiler

Gossweiler Ingenieure AG
Neuhofstrasse 34, Postfach
8600 Dübendorf 1
Telefon 044 802 77 11
Telefax 044 802 77 00
www.gossweiler.com

Legende

- Kernzone A
- Gebäude gemäss Bauordnung Art. 8 Abs. 2 BZO
- Baubereich gemäss Bauordnung Art. 8 Abs. 3 BZO (mit max. zulässiger Gesamtnutzfläche)
- Hauptfirstrichtung

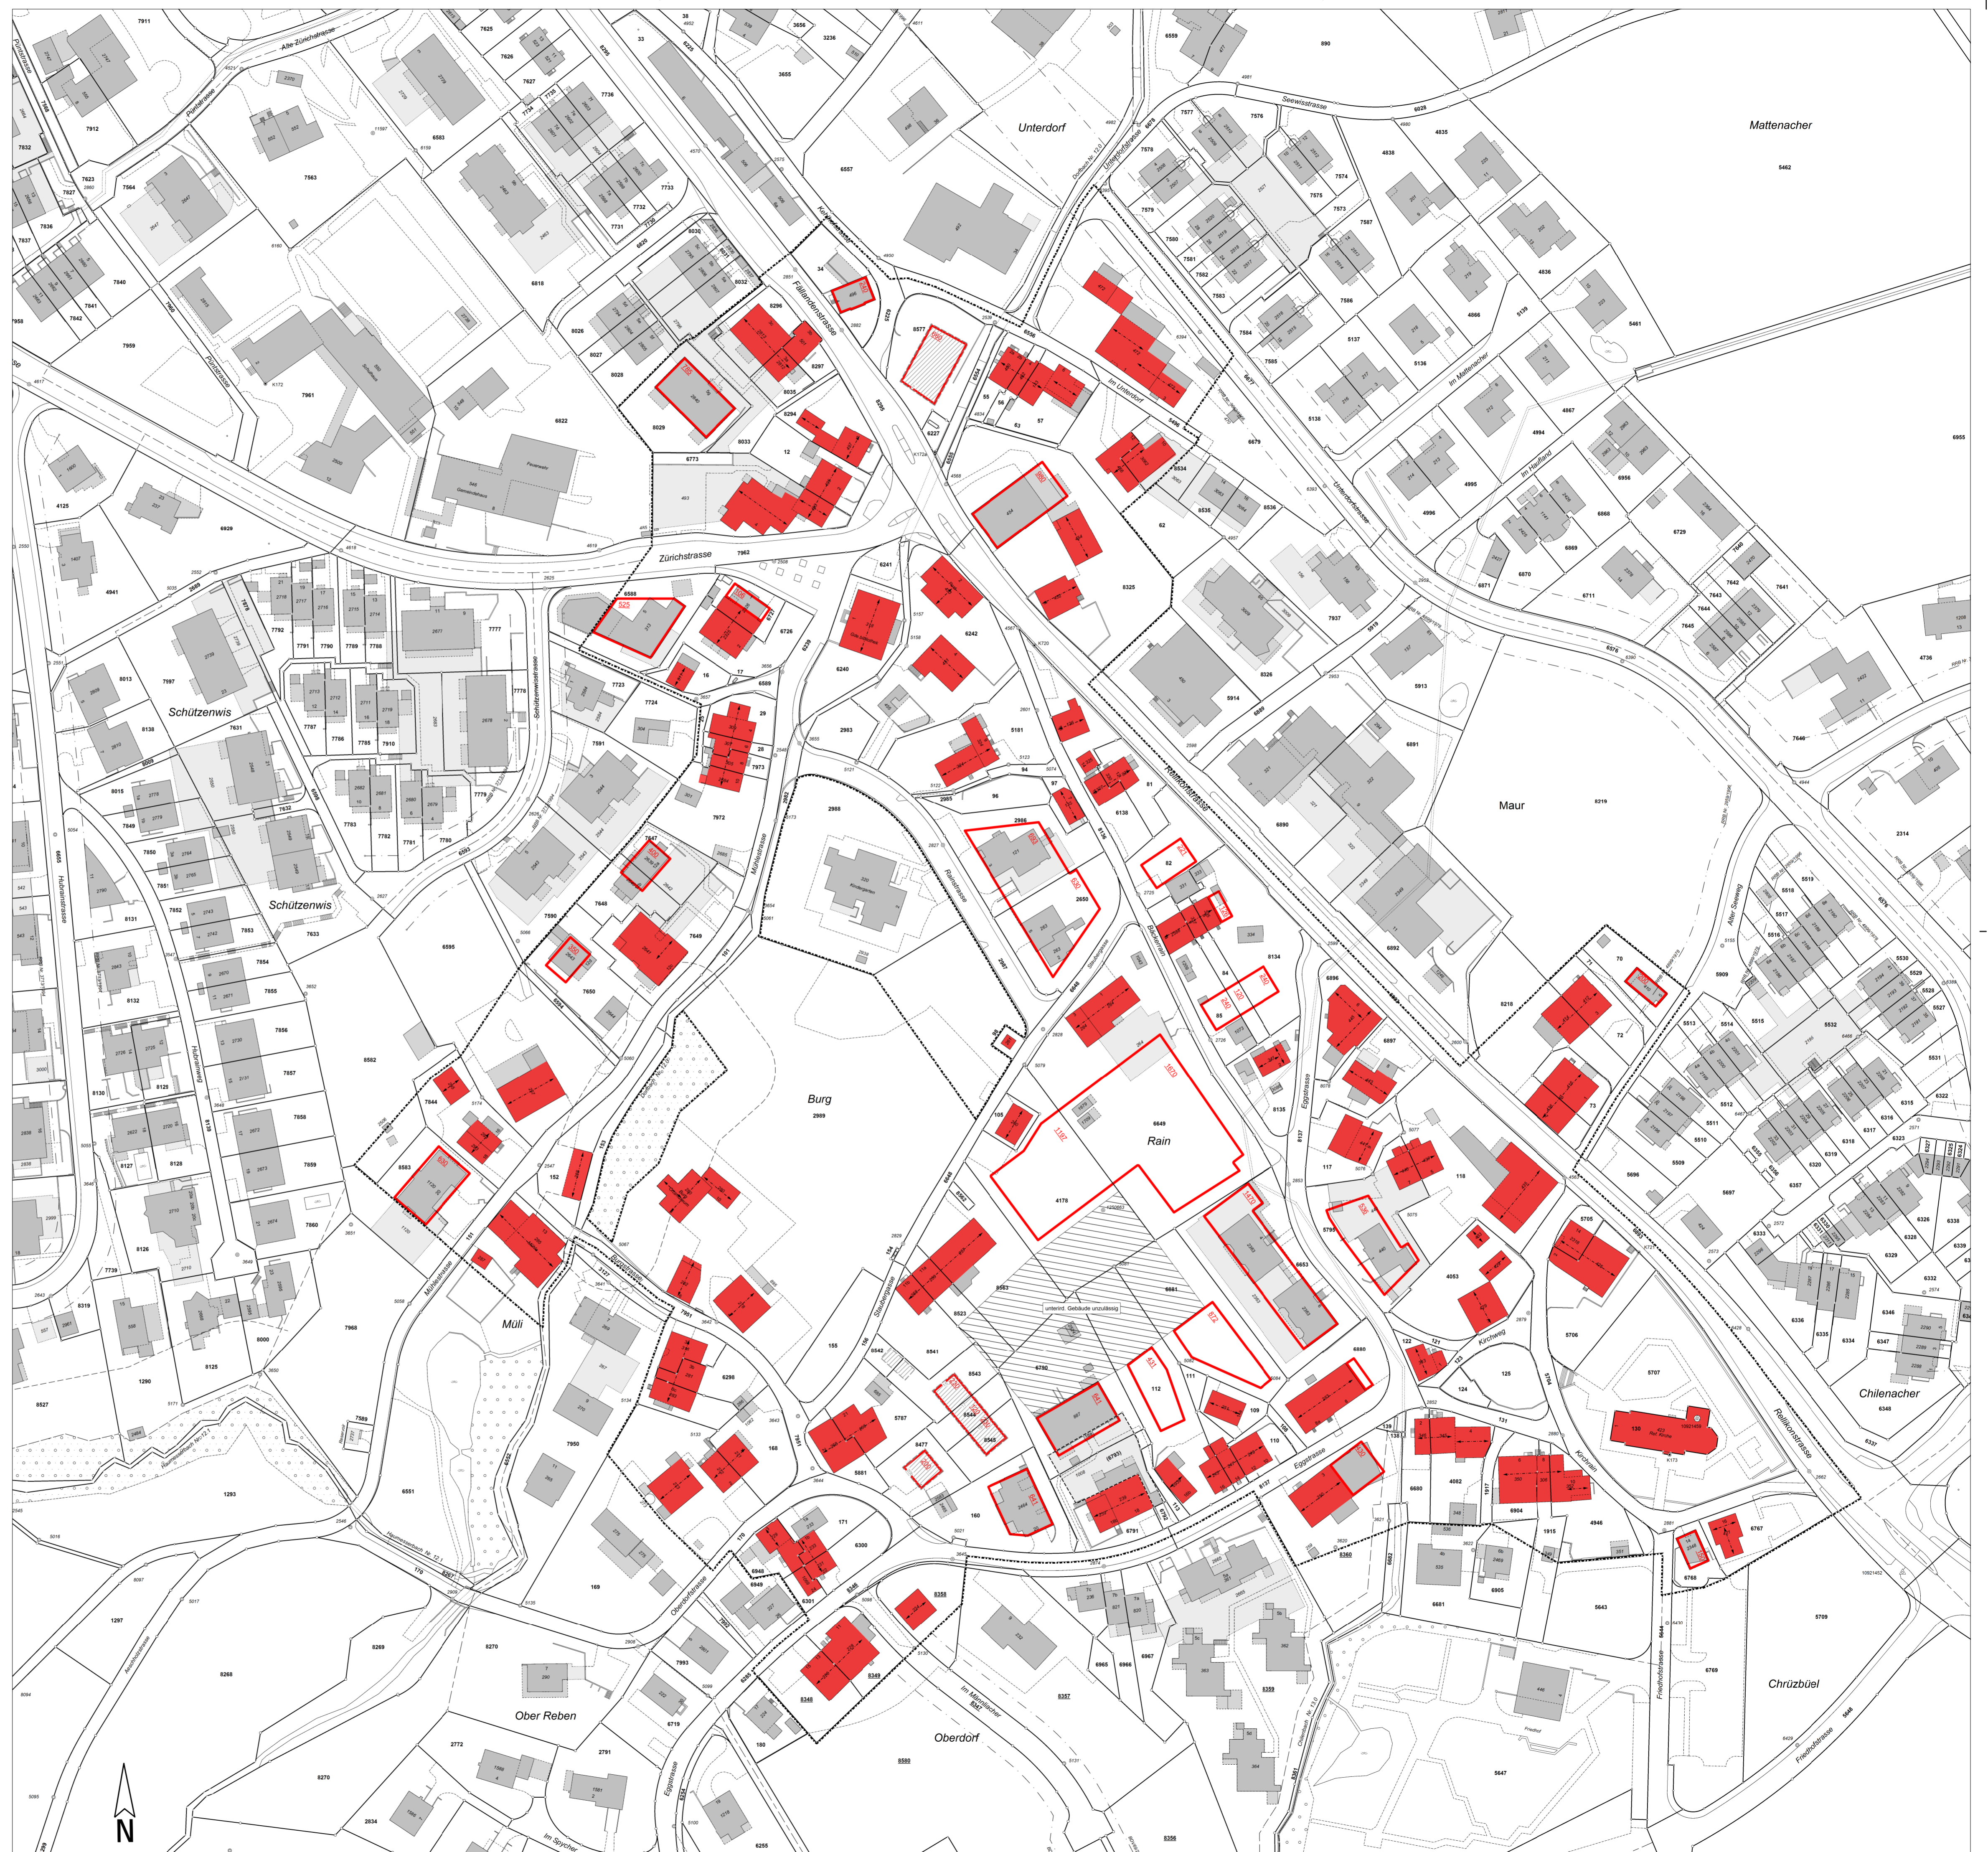

Teilrevision Nutzungsplanung
Kernzonenplan Weiler

Übersicht 1:1000

Von der Gemeindeversammlung festgesetzt am: 7./8. Juni 2010

Namens der Gemeindeversammlung
Der Präsident:

sig. Bruno Sauter

Von der Baudirektion genehmigt am: 27.02.2012

Für die Baudirektion:

sig. Christa Zimmerhaki

Dübendorf, 20. Juli 2011 / ma.7003 / Mem

Der Schreiber:





sig. Markus Gossweiler

BDV Nr. 30 / 2012



Gossweiler Ingenieure AG
Neuhofstrasse 34, Postfach
8600 Dübendorf 1
Telefon 044 802 77 11
Telefax 044 802 77 00
www.gossweiler.com

Legende

-  Kernzone A
-  Gebäude gemäss Art. 8 Abs. 2 BZO
-  Baubereich gemäss Art. 8 Abs. 3 BZO
-  Hauptfirststrichtung

Weiler Stuhlen



Weiler Uessikon



Weiler Hinter-Wannwis



Weiler Vorder-Wannwis

